

本轮规划方案设计修改内容




一、玉印岛环境整治

调整内容：拆除原有八景园，新建一处文化体验站

二、将“体育场环境整治”纳入项目一期实施


- 1、拆除场地内现有的宣判台配套建筑，结合各项球类运动重新布局；
- 2、东西两侧看台出新设计；
- 3、南侧大门及两侧建筑进行拆除新建设计。

规划研究范围总图

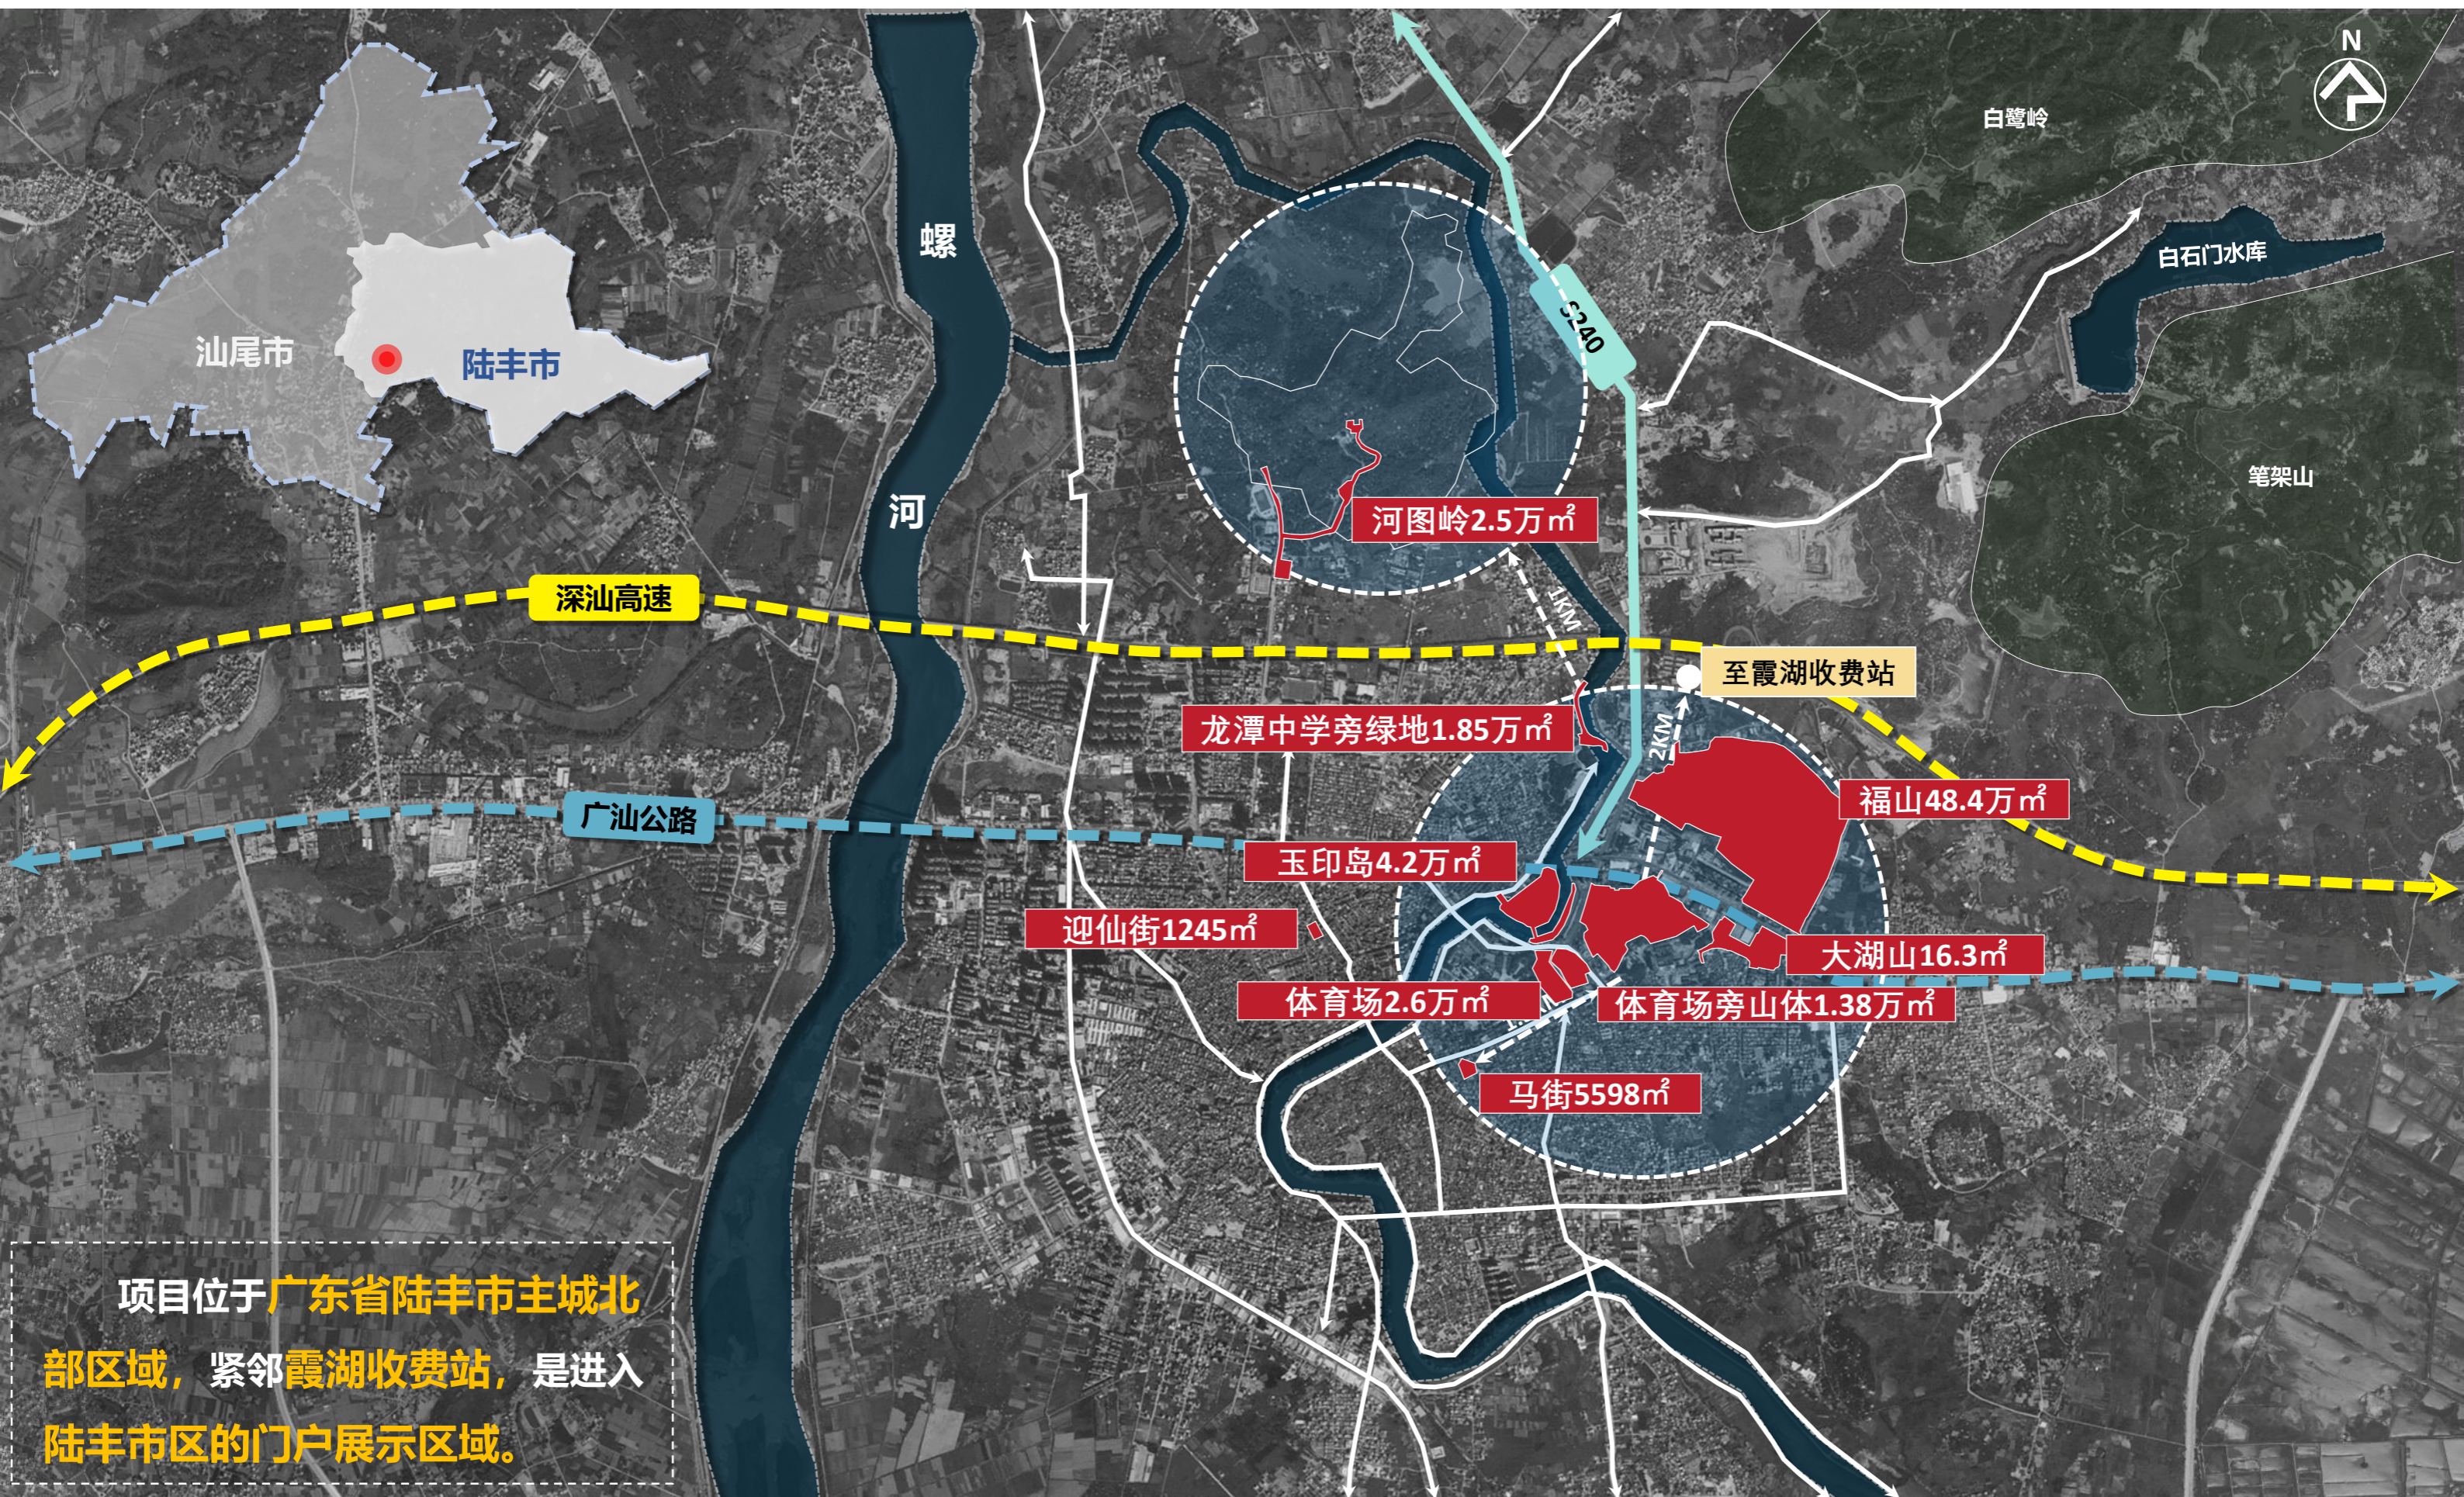

一期实施范围总图

概 况

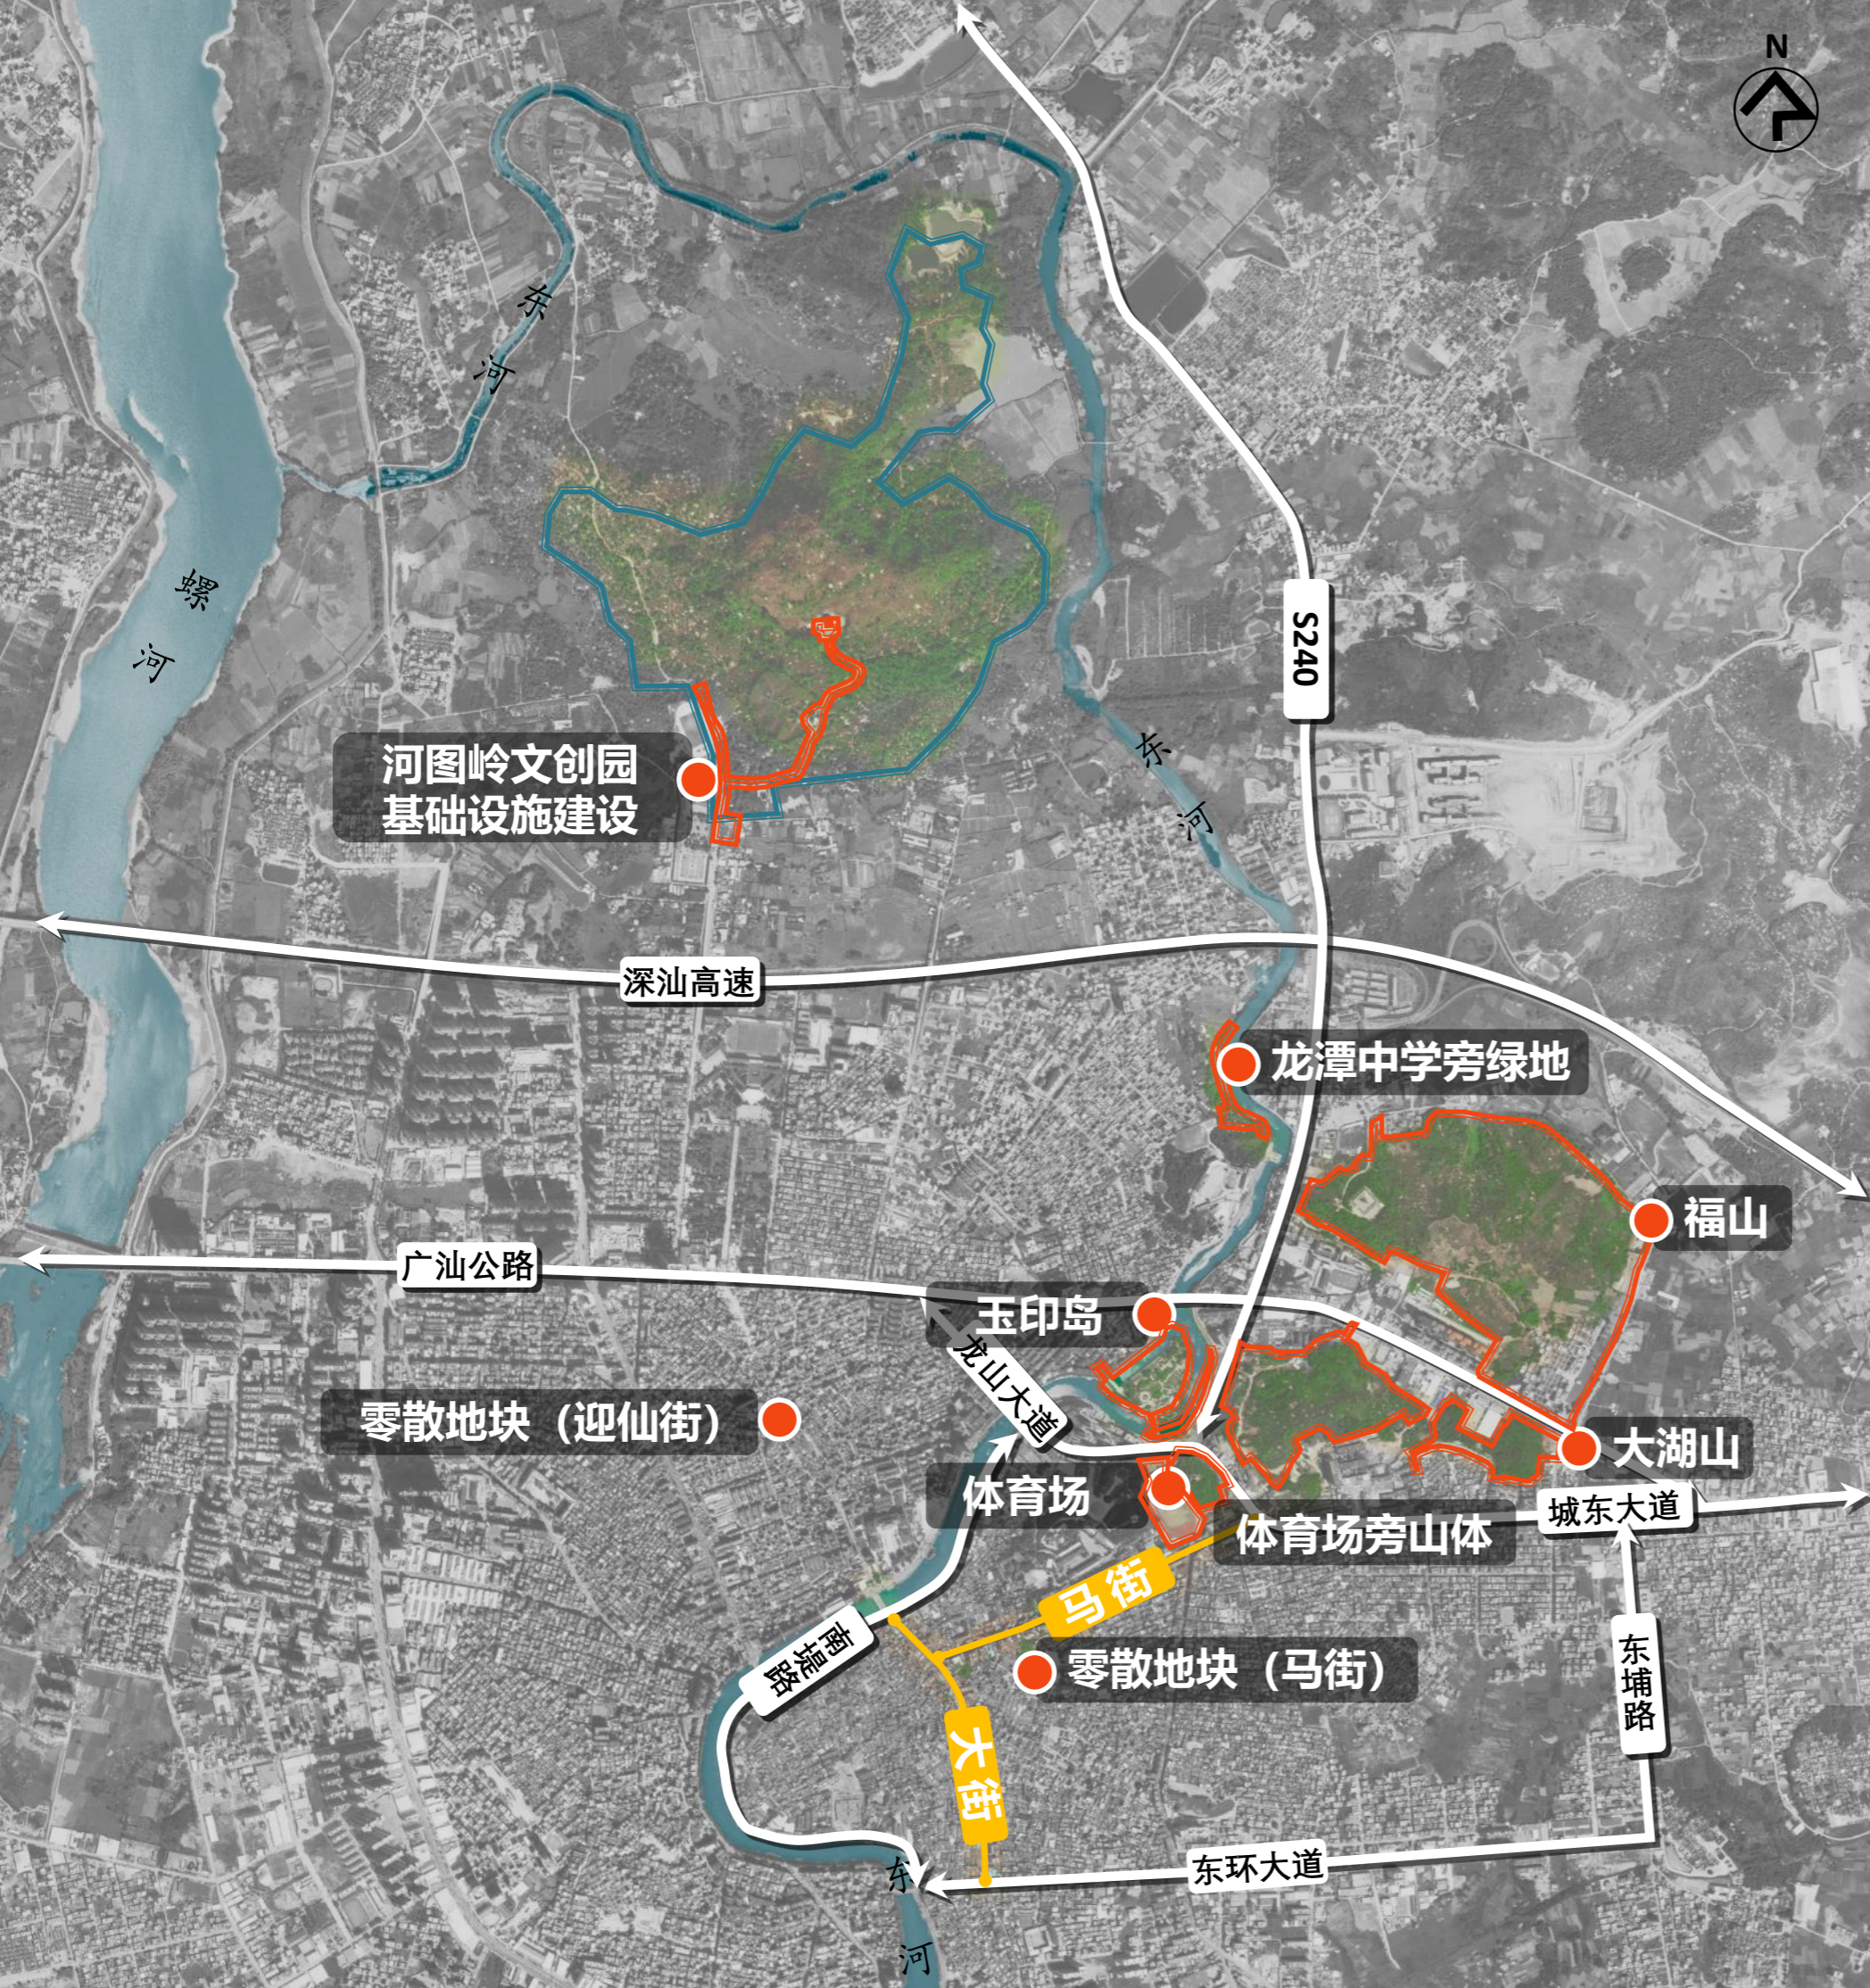

环境综合整治

玉印岛环境整治 (4.2万m²)

福山环境整治 (48.4万m²)

大湖山环境整治 (16.3万m²)

体育场旁山体环境整治 (1.38万m²)

体育场环境整治 (2.6万m²)

龙潭中学旁绿地环境整治 (1.85万m²)

河图岭文创园基础设施建设 (2.5万m²)

零散地块环境整治 (6843m²)